


2階: 視聴覚室会場・中研修室・小研修室

2階 会場



1階 敷地配置図

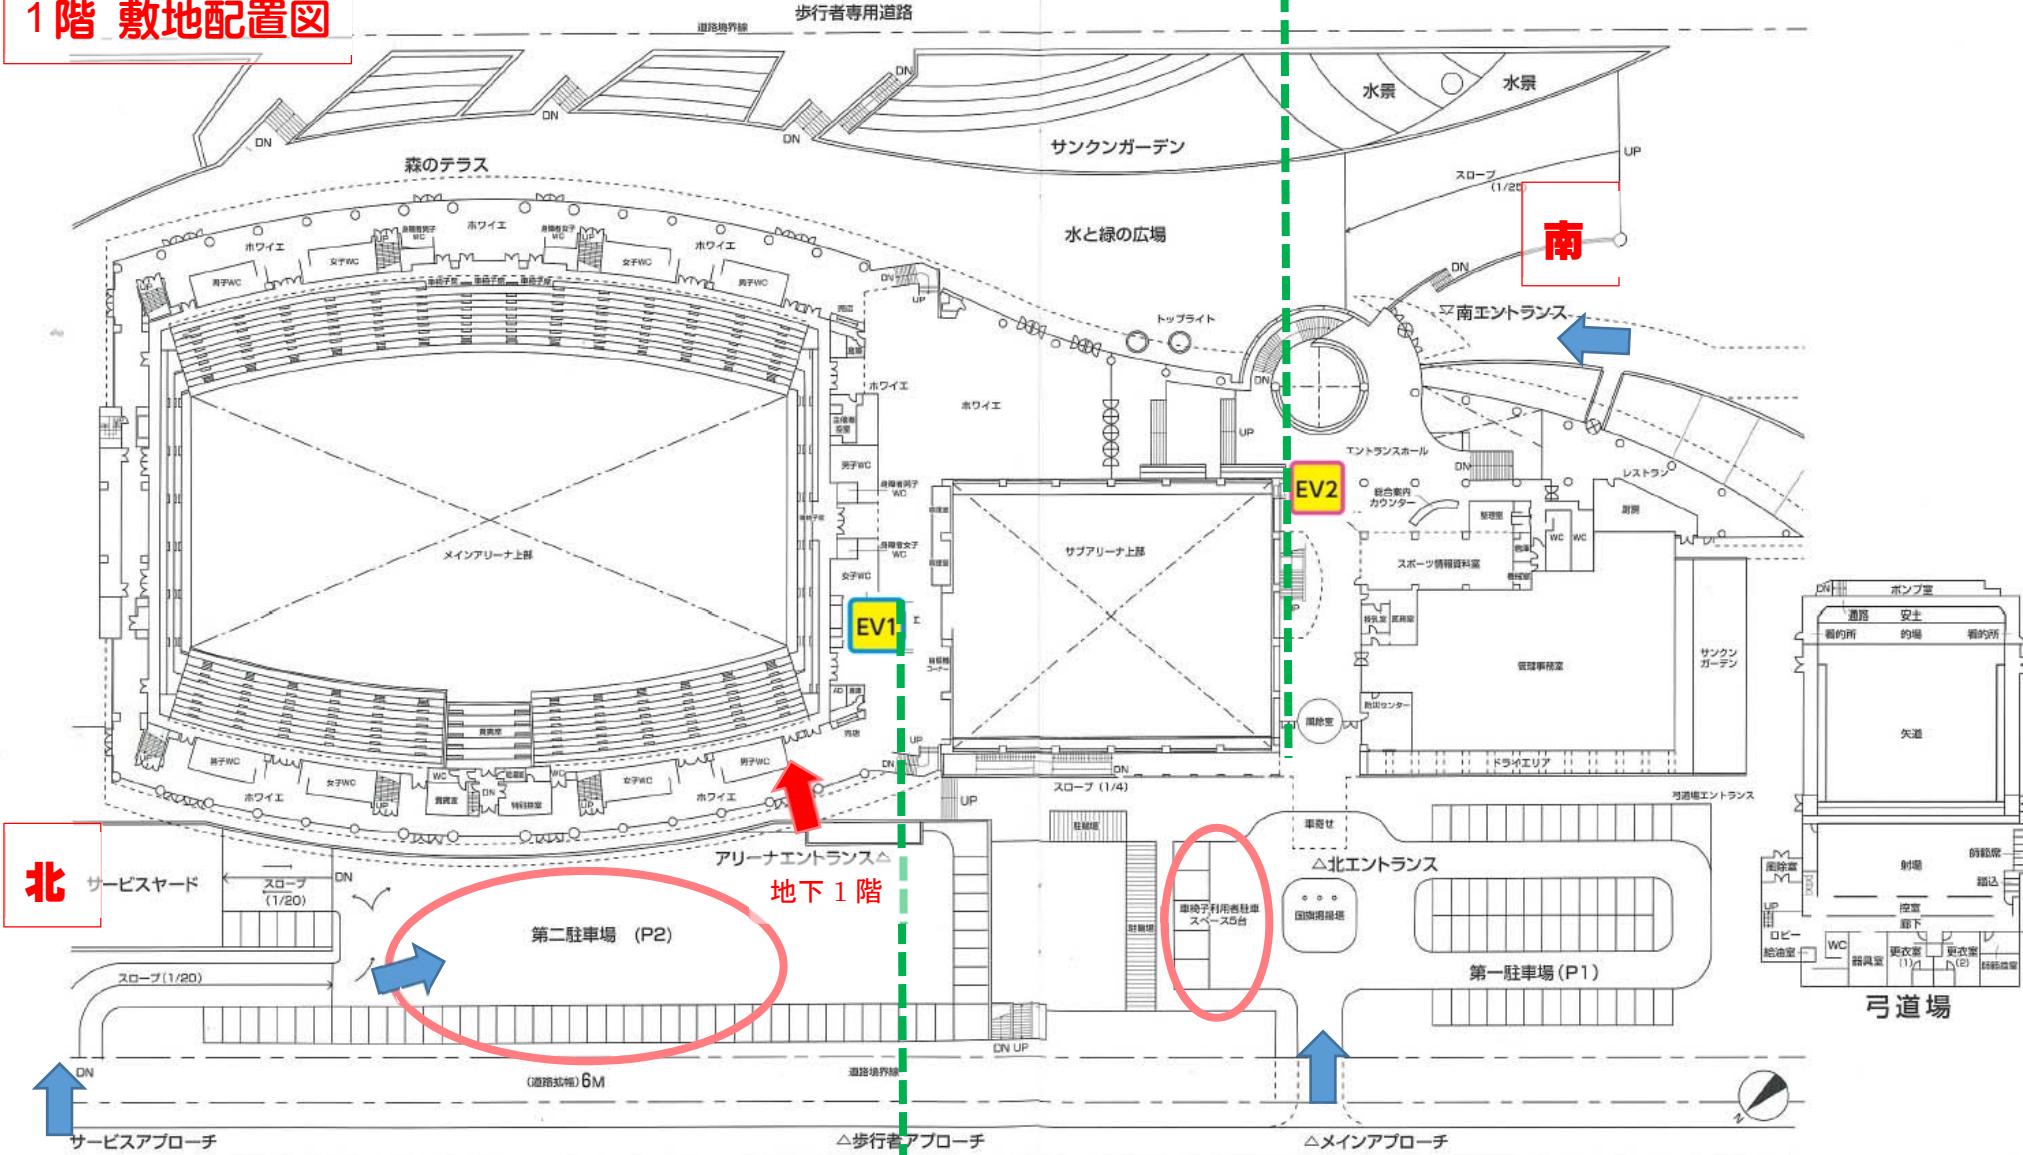

地下1階 会場

器具庫5: ブース出展者控え室 (飲食可)

