


- 社名版1800×300mm 1枚（科学の祭典枠はナシ）
 - 会議用テーブル1800×450mm 1本
 - 椅子 5脚
- ※図面は背中合わせ2小間分

<平面図> ※背中合わせ2小間

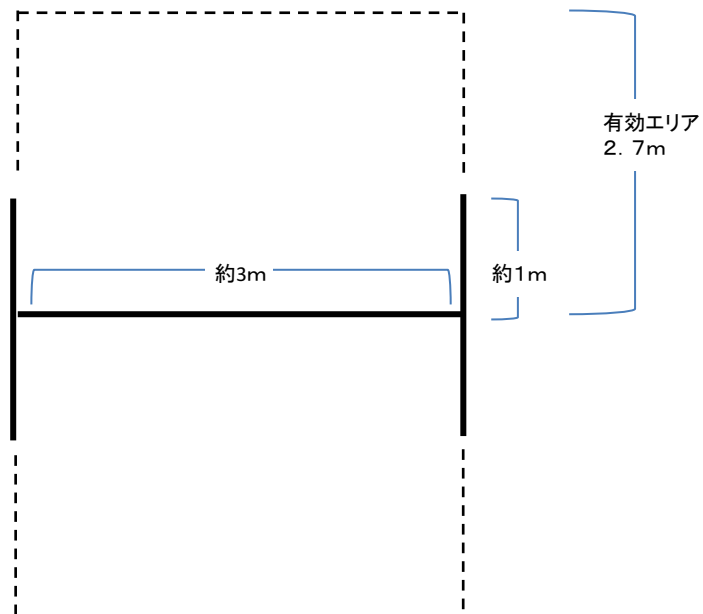


<8月6日(月)初日>

科学の祭典枠 (小間No.6~40 合計35ブース)、国際課枠(1~5、41~45、52~60 合計19ブース)

豊平公園側(南東側)

1階レイアウトSCALE=1:300

3

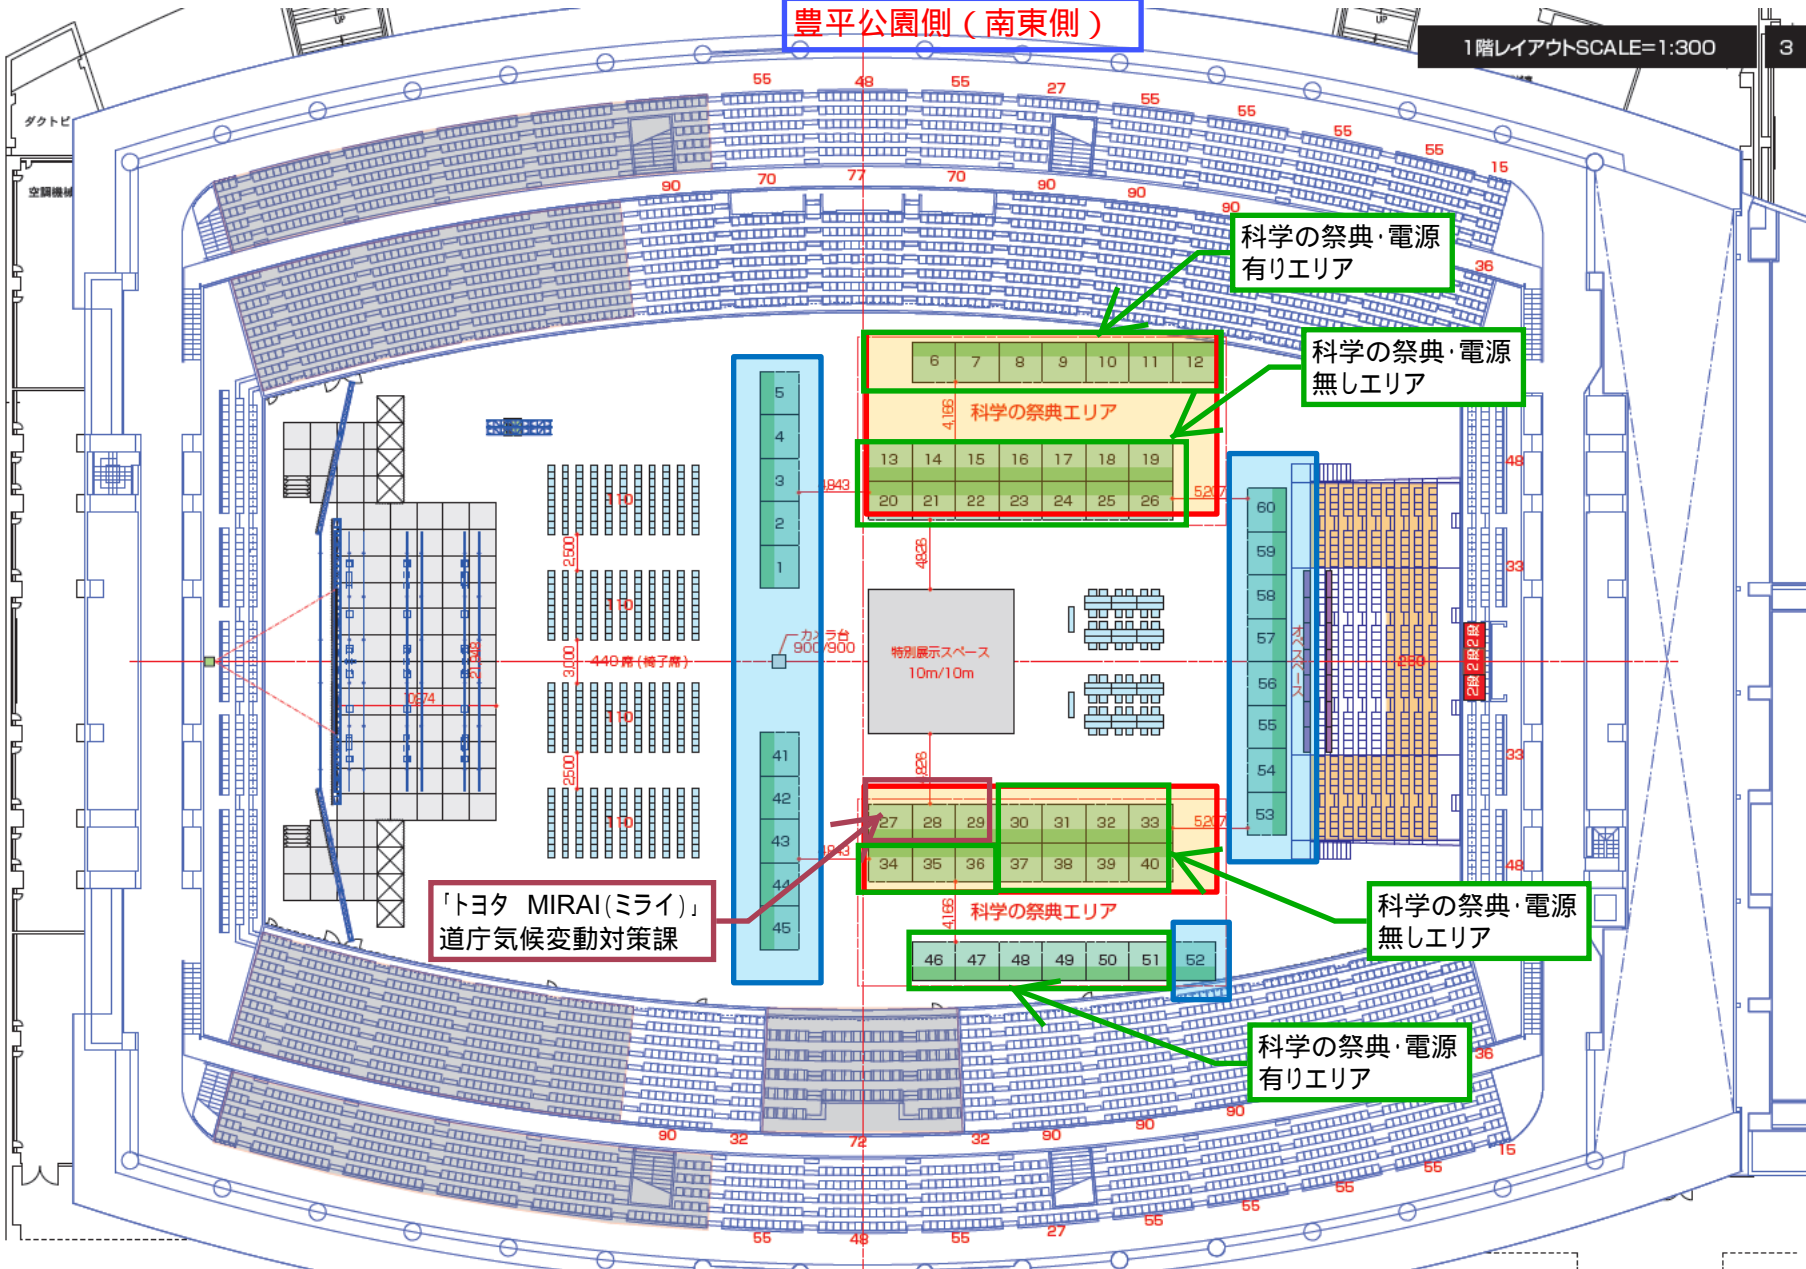

科学の祭典・電源
有りエリア

科学の祭典・電源
無しエリア

科学の祭典エリア

6	7	8	9	10	11	12
4.166						
13	14	15	16	17	18	19
20	21	22	23	24	25	26

科学の祭典エリア

27	28	29	30	31	32	33
4.166						
34	35	36	37	38	39	40

科学の祭典・電源
無しエリア

科学の祭典・電源
有りエリア

「トヨタ MIRAI(ミライ)」
道庁気候変動対策課

駐車場側(北西側)


<8月7日(火)2日日>

科学の祭典枠 (小間No.6~40、46~51 合計41ブース)、国際課枠(1~5、41~45、52~60 合計19ブース)

豊平公園側(南東側)

1階レイアウトSCALE=1:300

3

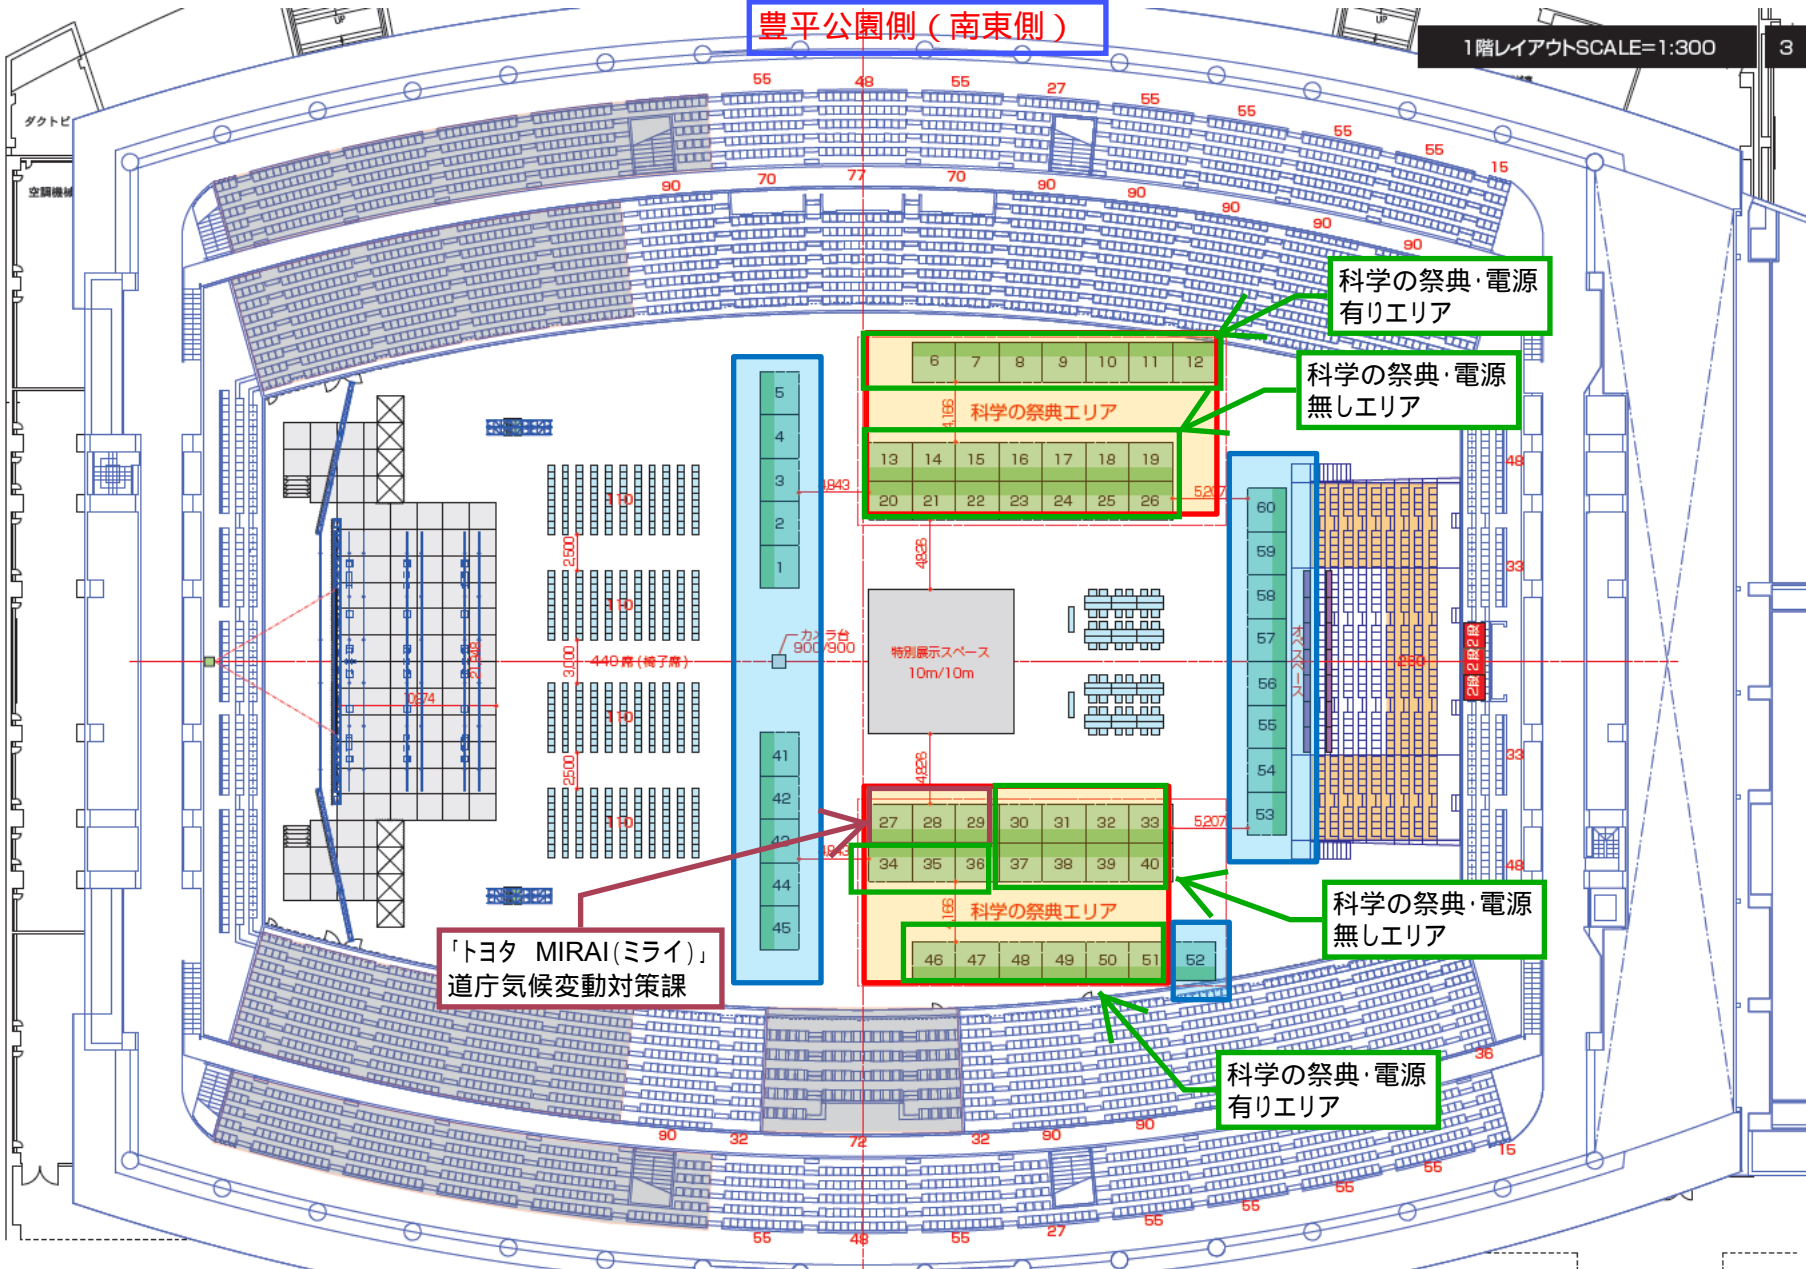

科学の祭典・電源有りエリア

科学の祭典・電源無しエリア

6 7 8 9 10 11 12
科学の祭典エリア
13 14 15 16 17 18 19
20 21 22 23 24 25 26

27 28 29 30 31 32 33
科学の祭典エリア
34 35 36 37 38 39 40
46 47 48 49 50 51

科学の祭典・電源無しエリア

科学の祭典・電源有りエリア

「トヨタ MIRAI(ミライ)」
道庁気候変動対策課

駐車場側(北西側)